


PIANO PRIMO

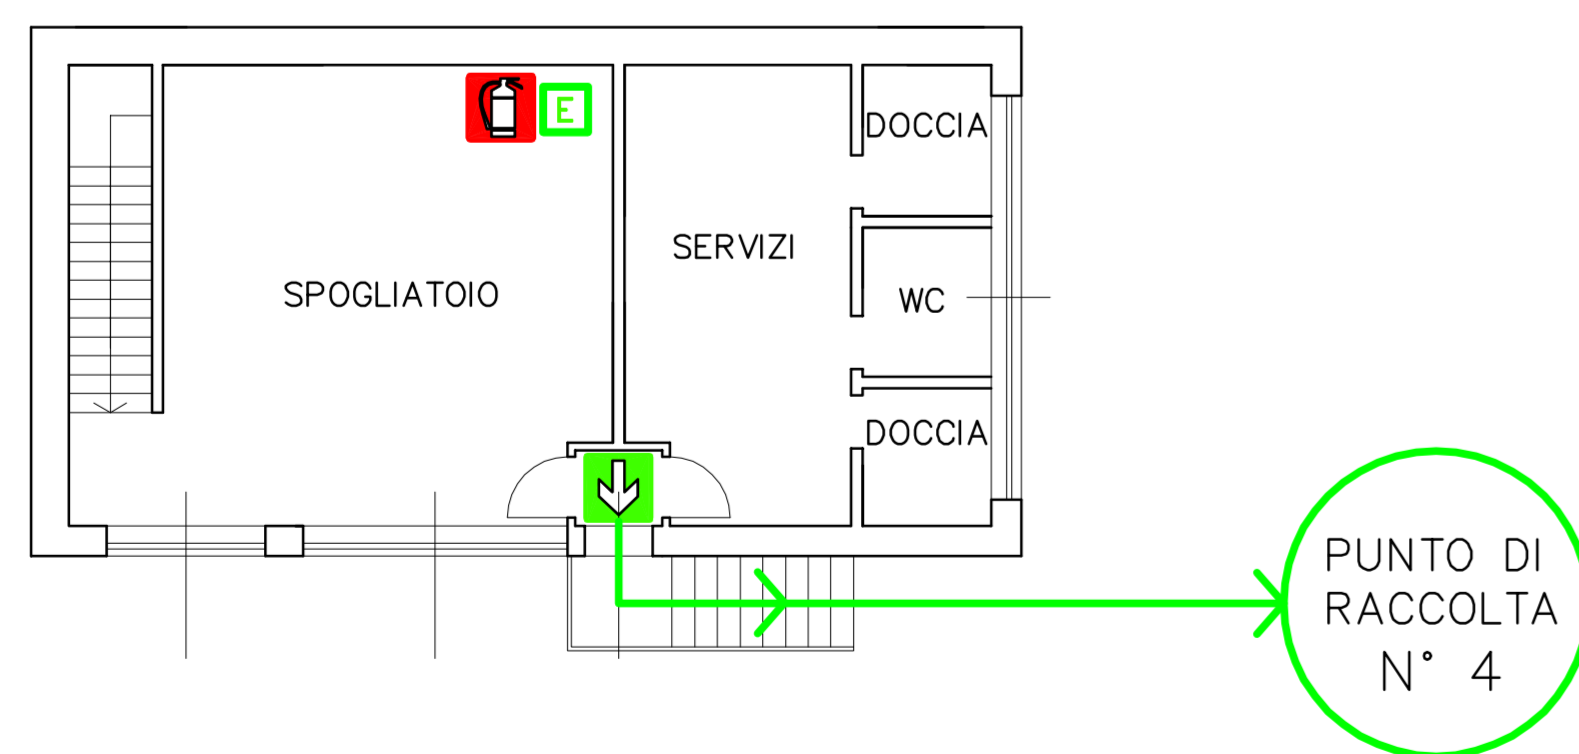

PIANO TERRA
PALESTRE

R.S.P.P.: ARCH. ONDINA BUGATTI

DATORE DI LAVORO: PROF. GAETANO CINQUE

Provincia di Brescia

LICEO SCIENTIFICO "A. CALINI".
PIANO DI SICUREZZA
D.Lgs. 626/94 modificato dal D.Lgs. 242/96

Comune di Brescia

PROGETTO
PERCORSO DI EVACUAZIONE

oggetto

PIANTA PALESTRE

tavola n. **1 bis**

data: Ottobre 2008

scala: 1:100

Progettista:

Dott. Arch. BUGATTI ONDINA
Via Basiletti n° 8 - 25121 - Brescia - Tel. 030/48775 - Fax. 030/47087 -